


# ΕΦΗΜΕΡΙΣ ΤΗΣ ΚΥΒΕΡΝΗΣΕΩΣ
## ΤΗΣ ΕΛΛΗΝΙΚΗΣ ΔΗΜΟΚΡΑΤΙΑΣ

ΑΘΗΝΑ
30 ΙΟΥΛΙΟΥ 1982

ΤΕΥΧΟΣ ΤΕΤΑΡΤΟ

ΑΡΙΘΜΟΣ ΦΥΛΛΟΥ
370


## ΠΕΡΙΕΧΟΜΕΝΑ



## ΑΠΑΛΛΟΤΡΙΩΣΕΙΣ
**ΑΠΟΦΑΣΕΙΣ**

Άριθ. 721 (1)

Κήρυξη ώς άναδασωτέας έκτάσεως 0,300 στρεμμάτων, στή θέση «Βορεινή Κοπριτιά» τοῦ Δήμου Μεγάρων τοῦ Νομοῦ Αττικής.

Ο ΝΟΜΑΡΧΗΣ ΑΤΤΙΚΗΣ
ΔΙΑΜΕΡΙΣΜΑ ΔΥΤΙΚΗΣ ΑΤΤΙΚΗΣ

Έχοντας ὑπόψη:

1. Τίς περί διοικητικής άποκεντρώσεως διατάξεις.
2. Τό άρθρο 117 παρ. 3 τοῦ Συντάγματος.
3. Τίς διατάξεις τοῦ Ν. 998/79 «περί προστασίας τῶν δασῶν καί τῶν δασικῶν έν γένει έκτάσεων τής χώρας» καί συγκεκριμένα: α) τοῦ άρθρου 41 παρ. 1, β) τοῦ άρθρου 38 παρ. 1, γ) τοῦ άρθρου 37 παρ. 1.
4. Τίς δ/γές τοῦ Υπουργείου Γεωργίας: α) 160417/1180/8.7.80, β) 182447/3049/24.9.80.
5. Τήν 737/31.3.82 πρόταση Δασαρχείου Μεγάρων, περί κηρύξεως άναδασωτέας τής άναφερομένης στό θέμα έκτάσεως, άποφασίζουμε:

Κηρύσσουμε άναδασωτέα, μέ σκοπό τή διατήρηση τοῦ χαρακτήρα τοῦ δάσους τήν ίδιωτική δασική έκταση 0,300 στρεμμάτων πού βρίσκεται στή θέση «Βορεινή Κοπριτιά» τοῦ Δήμου Μεγάρων καί προσδιορίζεται άπό τά στοιχεία όπως φαίνονται στό συνημμένο διάγραμμα, τό όποίο άποτελεί άναπόσπαστο μέρος τής άποφάσεως αὐτής καί έχει όρια:


Ανατολικά: Δάσος πεύκης.
Δυτικά: Οίκία καί οίκόπεδο Χρ. Μαυροειδόπουλου.
Βόρεια: Παράνομη έκχέρσωση Δ.Κ. Παπουτσάκη.
Νότια: Δασική έκταση.


Η δασική βλάστηση πού έκχερσώθηκε παράνομα θά άποκατασταθεί μέ φυσική άναγέννηση.

Η άπόφαση αὐτή νά δημοσιευθεί στήν Έφημερίδα τής Κυβερνήσεως.

Αίγάλεω 28 Απριλίου 1982

Ο Νομάρχης
Θ. ΤΣΙΜΠΟΥΚΗΣ

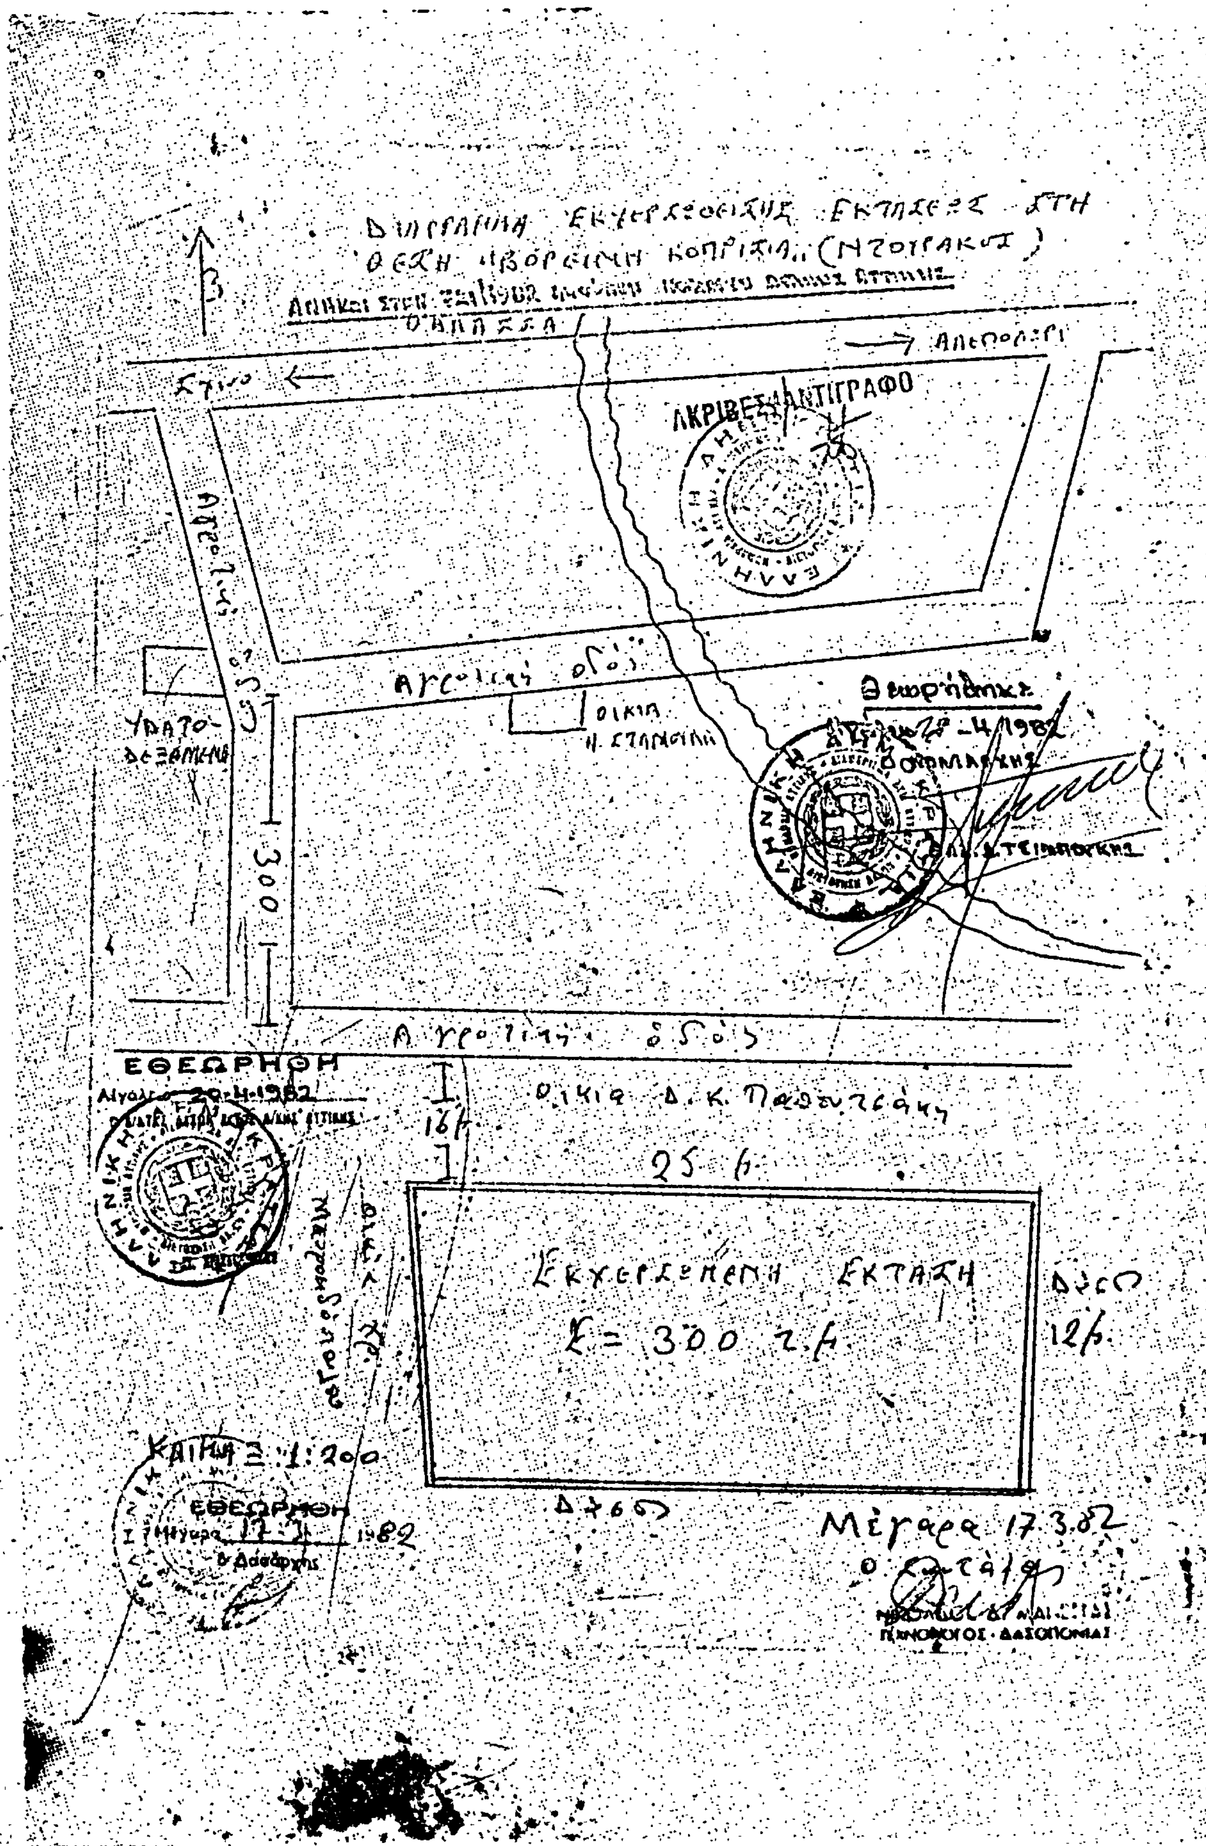
ΑΚΡΙΒΕΣ ΑΝΤΙΓΡΑΦΟ
ΕΘΕΩΡΗΘΗ
Ε = 300 τ.μ
ΚΛΙΜΑΞ 1:200
ΕΘΕΩΡΗΘΗ
Μέγαρα 17.3.82

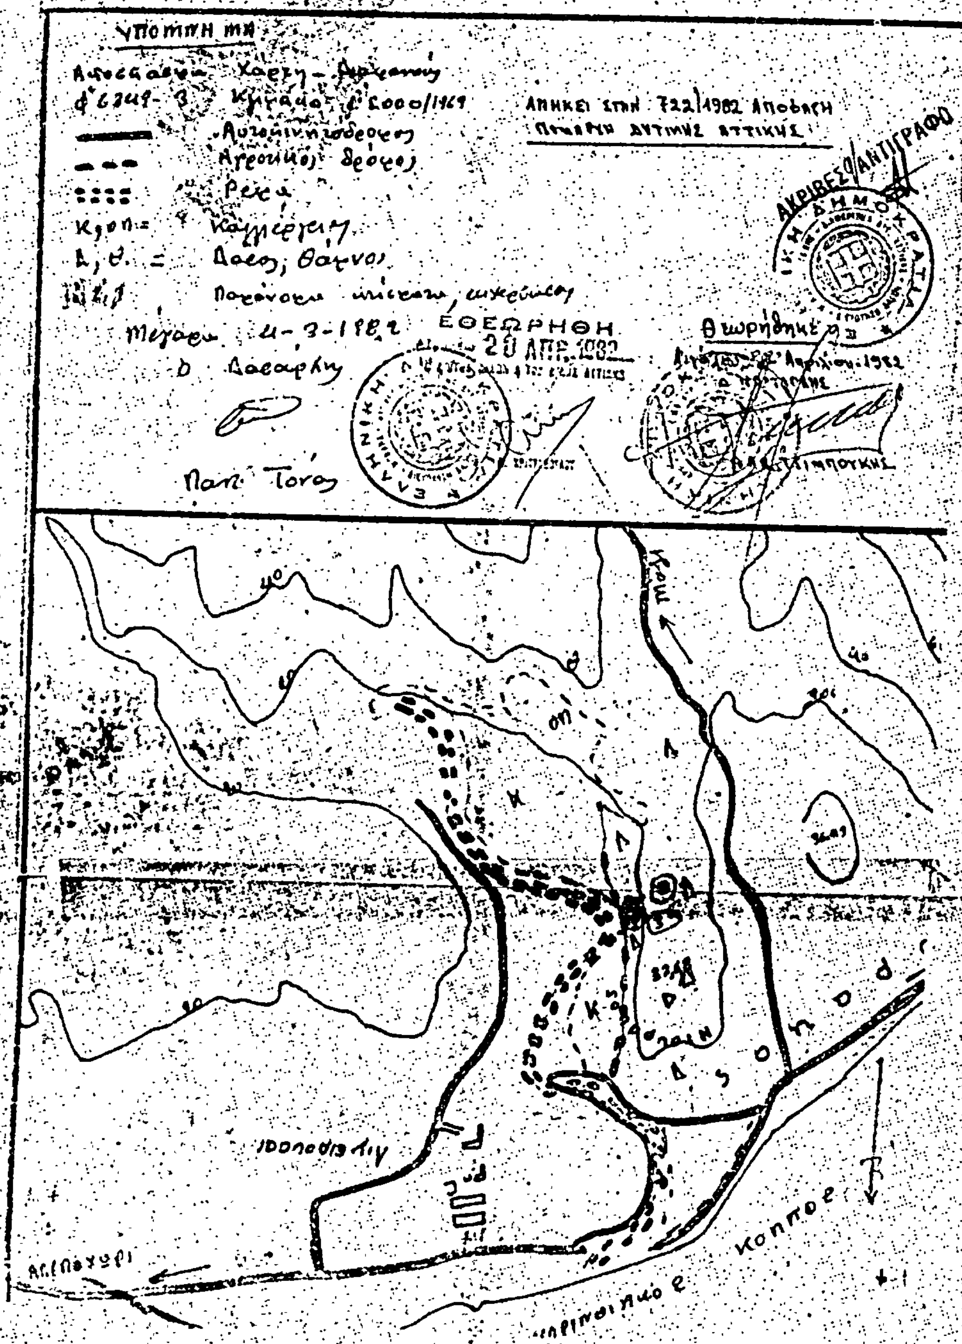
ΥΠΟΜΝΗΜΑ
Ρέμα
Δάση, θάμνοι
ΑΝΗΚΕΙ ΣΤΗΝ 722/1982 ΑΠΟΦΑΣΗ
ΕΘΕΩΡΗΘΗ
20 ΑΠΡ. 1982
Θεωρήθηκε
ΑΚΡΙΒΕΣ ΑΝΤΙΓΡΑΦΟ
Λιβάδι

Ἀριθ. Δ. 1011 (2)

Κήρυξη ὡς ἀναδασωτέας ἐκτάσεως 21.900 στρεμμάτων, στὴ θέση Τρανὸ Γεφύρι Κοινότητος Διμηνίου τοῦ Νομοῦ Μαγνησίας.

Ο Δ/ΝΤΗΣ ΔΑΣΩΝ Ν. ΜΑΓΝΗΣΙΑΣ

Ἔχοντας ὑπόψη:

1. Τὶς περὶ διοικητικῆς ἀποκεντρώσεως διατάξεις.
2. Τὶς διατάξεις τοῦ Ν. 998/79 «περὶ προστασίας τῶν δασῶν καὶ τῶν δασικῶν ἐν γένει ἐκτάσεων τῆς χώρας» καὶ συγκεκριμένα: α) τοῦ ἄρθρου 41 παρ. 1, β) τοῦ ἄρθρου 38 παρ. 1, γ) τοῦ ἄρθρου 117 παρ. 3 τοῦ Συντάγματος.
3. Τὶς δ/γὲς τοῦ Ὑπουργείου Γεωργίας: α) 160417/1180/8.7.80 β) 182447/3049/24.9.80.
4. Τὴν 1859/26.4.82 πρόταση τοῦ Δασαρχείου Βόλου περὶ κηρύξεως ἀναδασωτέας τῆς ἀναφερομένης στὸ θέμα ἐκτάσεως.
5. Τὶς 220/13.1.81 καὶ 6451/6.4.82 ἀποφάσεις τοῦ Νομάρχου, μὲ τὶς ὁποῖες μᾶς ἀνέθεσε τὴν ἐξουσία νὰ ὑπογράφουμε τὶς ἀποφάσεις κηρύξεως τῶν ἐκτάσεων ὡς ἀναδασωτέων, ἀποφασίζουμε:

Κηρύσσουμε ἀναδασωτέα, μὲ σκοπὸ τὴ διατήρηση τοῦ χαρακτήρα της ὡς δασικῆς ἐκτάσεως καὶ τὴν ἀποκατάσταση τῆς βλαστήσεως μὲ φυσικὴ ἀναγέννηση τὴν δημοσία ἔκταση εἴκοσι ἑνὸς στρέμματος καὶ ἐννιακοσίων τετραγωνικῶν μέτρων (21,900) στρεμμάτων ποὺ βρίσκεται στὴ θέση Τρανὸ Γεφύρι τῆς Κοινότητος Διμηνίου καὶ προσδιορίζεται ἀπὸ τὰ στοιχεῖα ΑΒΓΔΕΑ ὅπως φαίνονται στὸ συνημμένο διάγραμμα, τὸ ὁποῖο ἀποτελεῖ ἀναπόσπαστο μέρος τῆς ἀποφάσεως αὐτῆς καὶ ἔχει ὅρια:

Ἀνατολικά: Δρόμος πρὸς σκουπιδότοπο καὶ δασικὴ ἔταση.

Δυτικά: Ἀυγδαλεοπερίβολο Ἠλία Χ. Γεωργίου.

Βόρεια: Δασικὴ ἔκταση.

Νότια: Δασικὴ ἔκταση καὶ ἡμιονικὸς δρόμος Βόλου — Κάπουρνας.

Ἡ ἀπόφαση αὐτὴ νὰ δημοσιευθεῖ στὴν Ἐφημερίδα τῆς Κυβερνήσεως.


Βόλος, 28 Ἀπριλίου 1982

Ἐντολὴ Νομάρχου
Ὁ Δ/ντὴς Δασῶν
Γ. ΤΖΙΟΥΜΑΛΗΣ


1. Τοπογραφικό διάγραμμα εκτάσεως, πού εκχερσώθηκε από τον Θεόδωρο Αλ. Παπαστασόπουλο, 22,90 στρέμματα παράνομα. Περιοχή Κοινότητας Λιμνίου θέση Τρανό Γεφύρι

(Ανήκει στην Διεύθυνση Δασαρχίας Μαντουδίου)

Κλίμακα 1:2000

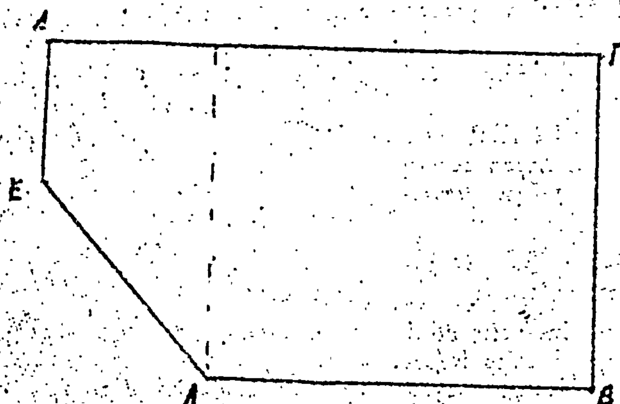


2. Χάρτης προσανατολισμού 1:50000

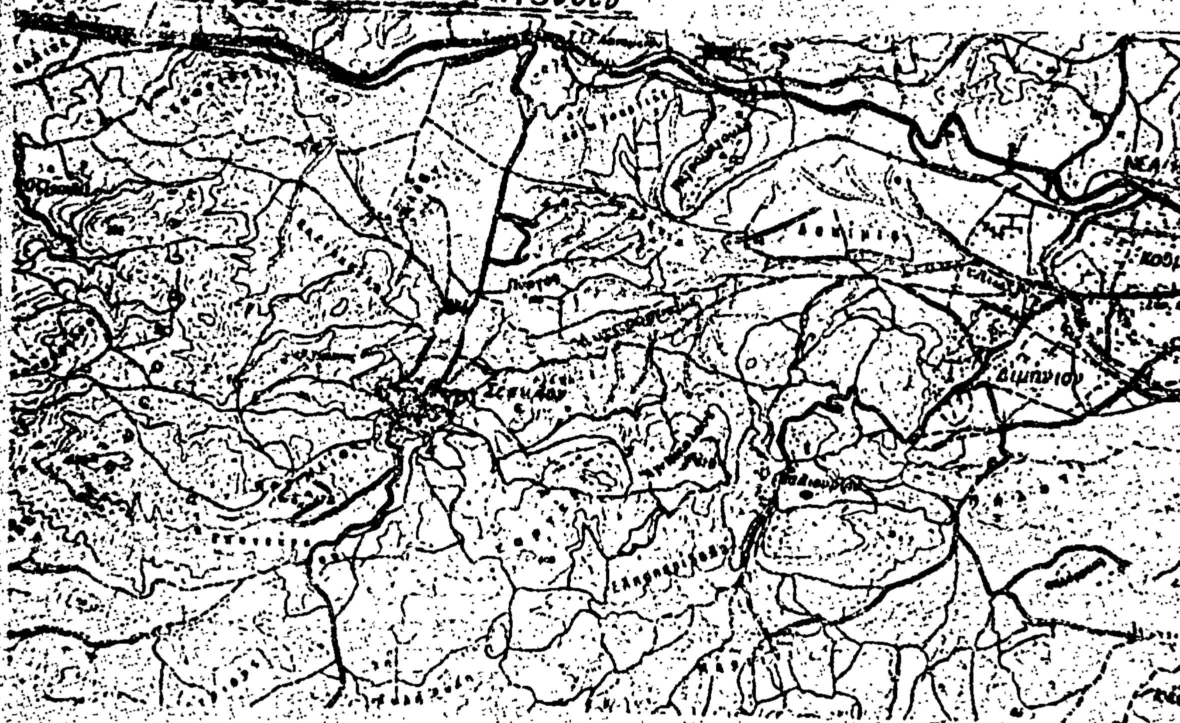

Εκχερσωθείσα έκταση

Βόλος 21-4-82
Ο Συντάξας

Τεχν. Δασ/νος

Θεωρήθηκε
Βόλος 26-4-1982
Ο Δασάρχης Βόλου

ΧΡ. ΒΑΒΙΤΣΑΣ

Θεωρήθηκε
Βόλος 26-4-1982
Ο Δ/ντής Δασών

Γεώργ. Τσουμάκης

'Αριθ. ΔΕ 7997 (3)

'Αναγκαστική άπαλλοτρίωση έκτάσεως 9881 τ.μ. κειμένης στήν περιοχή Πυλίου Νήσου Κῶ θέση «Πλακωτό» Νομοῦ Δωδεκανήσου.

Η ΝΟΜΑΡΧΗΣ ΔΩΔΕΚΑΝΗΣΟΥ

Έχοντας ύπόψη:

1. Τίς διατάξεις τοῦ Ν.Δ/τος 797/71 «Περί άναγκαστικῶν άπαλλοτριώσεων» σέ συνδυασμό μέ τίς διατάξεις τοῦ Β. Δ/τος άριθ. 139/71 «περί άρμοδιότητας τῶν Νομαρχῶν πρός κήρυξη άναγκαστικῶν τινῶν άπαλλοτριώσεων».

2. Τίς διατάξεις τοῦ Νόμου 4442/1929 καί Γ2 ΙΣΤ/1907 «Περί κυρώσεως τοῦ άπό 21.9.26 Ν.Δ. «Περί Στρατιωτικῶν καί Ναυτικῶν είσφορῶν καί ναυλώσεων» ὅπως ἔχουν τροποποιηθεῖ.

3. Τό άριθ. Φ 913.3/12/26/5190 Σ 325/19.2.81 ἔγγραφο τοῦ Ὑπουργείου Ἐθνικῆς Ἀμύνης, ἀποφασίζουμε:

Κηρύσσουμε άναγκαστική άπαλλοτρίωση έκτάσεως 9881 τ.μ. γιά στρατιωτικές άνάγκες, στήν περιοχή Πυλίου Νήσου Κῶ, θέση «Πλακωτό» ὅπως φαίνεται στό Κτηματολογικό διάγραμμα τῆς Γεωγραφικῆς Ὑπηρεσίας Στρατοῦ άριθ. 1034/Δ/30.8.80 καί στόν άντίστοιχο κτηματολογικό πίνακα.

Η άπαλλοτρίωση κηρύσσεται ὑπέρ τοῦ Δημοσίου καί μέ δαπάνη τοῦ Ταμείου Ἐθνικῆς Ἀμύνης.

Η άπόφαση αὐτή νά δημοσιευθεῖ στήν Ἐφημερίδα τῆς Κυβερνήσεως.

Ρόδος 17 Ἰουνίου 1982

Ἡ Νομάρχης

Α. ΣΥΝΟΔΙΝΟΥ

## ΑΝΑΚΟΙΝΩΣΕΙΣ

'Αριθ. 22760 (4)

Είδοποίηση παρακαταθέσεως άπό τή ΔΕΗ συμπληρωματικῆς άποζημιώσεως γιά άναγκαστική άπαλλοτρίωση έκτάσεως στό Νομό Αἰτωλ/νίας. ΥΗΕ Στράτου. Κατασκευή τμήματος διώρυγας φυγῆς κλπ.

ΔΗΜΟΣΙΑ ΕΠΙΧΕΙΡΗΣΗ ΗΛΕΚΤΡΙΣΜΟΥ

Σύμφωνα μέ τίς διατάξεις τῶν ἄρθρων 7 καί 8 τοῦ Ν.Δ. 797/71 «περί άναγκαστικῶν άπαλλοτριώσεων», πληροφοροῦμε ὅλους, ὅσοι:

α) Ἔχουν δικαιώματα κυριότητας ἤ ἄλλα έμπράγματα δικαιώματα ἤ

β) Ἔχουν ἐγγράψει ὑποθήκη ἤ ἔχουν ἐπιβάλει κατάσχεση ἤ μέ ὁποιοδήποτε τρόπο διεκδικοῦν τά ἀκίνητα πού βρίσκονται στίς Κοινότητες Στράτου καί Ὀχθίων τοῦ Νομοῦ Αἰτωλ/νίας πού ἔχουν άπαλλοτριωθεῖ μέ τή Β. 1299/3075/31.7.80 (ΦΕΚ Δ' 446/21.8.80) άπόφαση Ὑπουργῶν Οἰκονομικῶν καί Βιομηχανίας—Ἐνεργείας γιά τό ΥΗΕ Στράτου (κατασκευή τμήματος διώρυγας φυγῆς κλπ.), τά ἑξῆς:

Η συμπληρωματική άποζημίωση πού προέκυψε άπό τή διαφορά μεταξύ τῶν προσωρινῶν τιμῶν πού καθόρισε ἡ 340/1981 άπόφαση τοῦ Μονομελοῦς Πρωτοδικείου Ἀγρινίου καί τῶν ὁριστικῶν τιμῶν πού καθόρισε ἡ 84/1982 άπόφαση τοῦ Ἐφετείου Πατρῶν γιά τά άριθ. 850, 870, 900, 916, 967 καί 1060 κτηματοτεμάχια ἔχει κατατεθεῖ στό Ταμεῖο Παρακαταθηκῶν καί Δανείων μέ τό 665533/6.7.1982 γραμμάτιο συστάσεως παρακαταθήκης, ποσοῦ δραχμῶν ἕξι ἑκατομμυρίων ὀκτακοσίων ἑβδομήντα μιᾶς χιλιάδων ὀκτακοσίων εἴκοσι ἕξι (6.871.826).

Τά άνωτέρω άκίνητα εἰκονίζονται στόν ἀλφαβητικό κτηματολογικό πίνακα ὑπ' άριθ. 623—06—27/13.12.79/άναθ. 2η 7.5.82, τεύχη Α' καί Β'.

Η άνωτέρω άποζημίωση είναι άποδοτέα στούς δικαιούχους πού θά άναγνωρισθοῦν σύμφωνα μέ τό νόμο.

Ἀθήνα, 8 Ἰουλίου 1982

Ὁ Προϊστάμ. Ὑποτομέα Ἀπαλλοτριώσεων

Σ. ΚΟΥΡΟΣ

'Αριθ. 22664 (5)

Είδοποίηση παρακαταθέσεως άπό τή ΔΕΗ άποζημιώσεως γιά άναγκαστική άπαλλοτρίωση άκινήτων στό Νομό Σάμου. Ἐπέκταση Τοπικοῦ Σταθμοῦ Παραγωγῆς Ἠλεκτρικῆς Ἐνεργείας Σάμου.

ΔΗΜΟΣΙΑ ΕΠΙΧΕΙΡΗΣΗ ΗΛΕΚΤΡΙΣΜΟΥ

Σύμφωνα μέ τίς διατάξεις τῶν ἄρθρων 7 καί 8 τοῦ Ν.Δ. 797/71 «περί άναγκαστικῶν άπαλλοτριώσεων» πληροφοροῦμε ὅλους ὅσους:

α) Ἔχουν δικαιώματα κυριότητας ἤ ἄλλα έμπράγματα δικαιώματα ἤ

β) Ἔχουν ἐγγράψει ὑποθήκη ἤ ἔχουν ἐπιβάλει κατάσχεση ἤ μέ ὁποιοδήποτε τρόπο διεκδικοῦν τά ἀκίνητα πού βρίσκονται στήν Κοινότητα Κοκκαρίου τοῦ Νομοῦ Σάμου καί ἔχουν άπαλλοτριωθεῖ μέ τήν ΕΦ. 3942/14.8.81 (ΦΕΚ Δ' 491/11.9.81) άπόφαση τοῦ Νομάρχη Σάμου γιά τήν ἐπέκταση τοῦ Τοπικοῦ Σταθμοῦ Παραγωγῆς Ἠλεκτρικῆς Ἐνεργείας Σάμου τά ἑξῆς:

Η άποζημίωση πού καθόρισε ἡ 8/82 άπόφαση τοῦ Μονομελοῦς Πρωτοδικείου Σάμου γιά τά άνωτέρω άκίνητα καί γιά τά συστατικά καί παραρτήματα αὐτῶν, ἔχει κατατεθεῖ στό Ταμεῖο Παρακαταθηκῶν καί Δανείων μέ τό 664536/29.6.1982 γραμμάτιο συστάσεως παρακαταθήκης, ποσοῦ δρχ. ἑνός ἑκατομμυρίου ἑκατόν τριάντα δύο χιλιάδων ὀκτακοσίων ὀγδόντα ὀκτώ (1.132.888).

Τά άνωτέρω άκίνητα εἰκονίζονται στό 10865/15.12.78 (3η άναθ.) κτηματολογικό διάγραμμα 18.1.81).

Η άνωτέρω άποζημίωση είναι άποδοτέα στούς δικαιούχους πού θά άναγνωρισθοῦν σύμφωνα μέ τό νόμο.

Ἀθήνα, 30 Ἰουνίου 1982

Ὁ Νομικός Σύμβουλος

Γ. ΜΗΛΑΣ

'Αριθ. 22665 (5)

Είδοποίηση παρακαταθέσεως άπό τή ΔΕΗ άποζημιώσεως γιά άναγκαστική άπαλλοτρίωση άκινήτων στό Νομό Ροδόπης Γ.Μ. 150 KV Σέρρες — Ἴασμος (εἴσοδος στόν Υ/Σ Ἰάσμου). Γ.Μ. 150 KV Ἴασμος — Ἀλεξ/πολη (ἔξοδος άπό Υ/Σ Ἰάσμου), Γ.Μ. 150 KV Καβάλα — Ἴασμος (εἴσοδος στόν Υ/Σ Ἰάσμου).

ΔΗΜΟΣΙΑ ΕΠΙΧΕΙΡΗΣΗ ΗΛΕΚΤΡΙΣΜΟΥ

Σύμφωνα μέ τίς διατάξεις τῶν ἄρθρων 7 καί 8 τοῦ Ν.Δ. 797/71 «περί άναγκαστικῶν άπαλλοτριώσεων» πληροφοροῦμε ὅλους ὅσους:

α) Ἔχουν δικαιώματα κυριότητας ἤ ἄλλα έμπράγματα δικαιώματα ἤ

β) Ἔχουν ἐγγράψει ὑποθήκη ἤ ἔχουν ἐπιβάλει κατάσχεση ἤ μέ ὁποιοδήποτε τρόπο διεκδικοῦν τά ἀκίνητα πού βρίσκονται στήν Κοινότητα Ἰάσμου τοῦ Νομοῦ Ροδόπης καί ἔχουν άπαλλοτριωθεῖ μέ τήν Β. 1771/1600/23.10.80 (ΦΕΚ Δ' 626/11.11.80) άπόφαση τῶν Ὑπουργῶν Οἰκονομικῶν καί Βιομηχανίας — Ἐνεργείας γιά τήν ἐγκατάσταση Γ.Μ 150 KV Σέρρες — Ἴασμος (εἴσοδος στόν Υ/Σ' Ἰάσμου, Γ.Μ. 150 KV Ἴασμος Ἀλεξ/λη (ἔξοδος άπό Υ/Σ Ἰάσμου καί Γ.Μ 150 KV Καβάλα — Ἴασμος (εἴσοδος στόν Υ/Σ Ἰάσμου, τά ἑξῆς:

Η άποζημίωση πού καθόρισε ἡ 299/81 άπόφαση τοῦ Μονομελοῦς Πρωτοδικείου Ροδόπης γιά τά άνωτέρω άκίνητα καί γιά τά συστατικά καί παραρτήματα αὐτῶν, ἔχει κατατεθεῖ

στὸ Ταμεῖο Παρακαταθηκῶν καὶ Δανείων μὲ τὸ 664540/29.6.82 γραμμάτιο συστάσεως παρακαταθήκης, ποσοῦ δρχ. δέκα τριῶν χιλιάδων ἐννεακοσίων δέκα ἑπτὰ (13.917).

Τὰ ἀνωτέρω ἀκίνητα εἰκονίζονται στὸ 52345/78 (φύλλο 1 ἀπὸ 1) κτηματολογικὸ διάγραμμα.

Ἡ ἀνωτέρω ἀποζημίωση εἶναι ἀποδοτέα στοὺς δικαιούχους ποὺ θὰ ἀναγνωρισθοῦν σύμφωνα μὲ τὸ νόμο.

Ἀθήνα 30 Ἰουνίου 1982

Ὁ Νομικὸς Σύμβουλος
Γ. ΜΗΛΑΣ

---

Ἀριθ. 22669 (7)

Εἰδοποίηση παρακαταθέσεως ἀπὸ τὴ ΔΕΗ ἀποζημιώσεως γιὰ ἀναγκαστικὴ ἀπαλλοτρίωση ἀκινήτων στὸ Νομὸ Φωκίδας. Παραλλαγὴ Γ. Μ. 400 ΚV Ἀθηνῶν — Ἀχελῴου καὶ Γ.Μ. 150 KV Κρεμαστῶν — Ἀλουμινίου.

ΔΗΜΟΣΙΑ ΕΠΙΧΕΙΡΗΣΗ ΗΛΕΚΤΡΙΣΜΟΥ

Σύμφωνα μὲ τὶς διατάξεις τῶν ἄρθρων 7 καὶ 8 τοῦ Ν.Δ. 797/71 «περὶ ἀναγκαστικῶν ἀπαλλοτριώσεων» πληροφοροῦμε ὅλους ὅσους:

α) Ἔχουν δικαιώματα κυριότητος ἢ ἄλλα ἐμπράγματα δικαιώματα ἤ

β) Ἔχουν ἐγγράψει ὑποθήκη ἢ ἔχουν ἐπιβάλει κατάσχεση ἢ μὲ ὁποιοδήποτε τρόπο διεκδικοῦν τὰ ἀκίνητα ποὺ βρίσκονται στὴν Κοινότητα Σεργούλας τοῦ Νομοῦ Φωκίδας καὶ ἔχουν ἀπαλλοτριωθεῖ μὲ τὴν Β. 319/796/2.4.81 (ΦΕΚ Δ' 226/20.4.81) ἀπόφαση τῶν Ὑπουργῶν Οἰκονομικῶν καὶ Βιομηχανίας — Ἐνεργείας γιὰ τὴν παραλλαγὴ τῶν Γ.Μ. 400 KV Ἀθηνῶν — Ἀχελῴου καὶ 150 KV Κρεμαστῶν — Ἀλουμινίου, τὰ ἑξῆς:

Ἡ ἀποζημίωση ποὺ καθόρισε ἡ 21/82 ἀπόφαση τοῦ Μονομελοῦς Πρωτοδικείου Ἀμφίσσης γιὰ τὰ ἀνωτέρω ἀκίνητα καὶ γιὰ τὰ συστατικὰ καὶ παραρτήματα αὐτῶν, ἔχει κατατεθεῖ στὸ Ταμεῖο Παρακαταθηκῶν καὶ Δανείων, μὲ τὸ 664538/29.6.82 γραμμάτιο συστάσεως παρακαταθήκης, ποσοῦ δραχμῶν διακοσίων δέκα ἕξι χιλιάδων ἑκατὸν πενήντα ἐννέα (216.159).

Τὰ ἀνωτέρω ἀκίνητα εἰκονίζονται στὸ 52238/80 (φύλλο 1 ἀπὸ 1) κτηματολογικὸ διάγραμμα.

Ἡ ἀνωτέρω ἀποζημίωση εἶναι ἀποδοτέα στοὺς δικαιούχους ποὺ θὰ ἀναγνωρισθοῦν σύμφωνα μὲ τὸ νόμο.

Ἀθήνα 30 Ἰουνίου 1982

Ὁ Νομικὸς Σύμβουλος
Γ. ΜΗΛΑΣ

# ΠΟΛΕΟΔΟΜΙΑ

## ΑΝΑΚΟΙΝΩΣΕΙΣ

(8)

Εἰδοποίησις τῆς γενομένης παρακαταθέσεως ἀποζημιώσεως, ἕνεκα προσκυρώσεως καὶ τακτοποιήσεως οἰκοπέδων, κειμένων ἐν Νέῳ Ἡρακλείῳ Ἀττικῆς.

Ἡ Ζαχαροῦλα χήρα Ἀναστασίου Μυλωνᾶ, τὸ γένος Ἰωάννου Σαρμᾶ, δυνάμει τοῦ ὑπ' ἀριθ. 489626/11.4.1978 γραμματίου συστάσεως παρακαταθήκης τοῦ Ταμείου Παρακαταθηκῶν καὶ Δανείων (Κεντρικῆς Ὑπηρεσίας Ἀθηνῶν) κατέθεσεν παρ' αὐτῷ τὸ ποσὸν τῶν δραχμῶν 36.050 ὡς ἀποζημίωσιν τμήματος οἰκοπέδου προσκυρωθέντος εἰς παρακειμένην ἰδιοκτησίαν των ἐκτάσεως Μ² 51,50, δυνάμει τῆς ὑπ' ἀριθμὸν 355/14.8.1968 πράξεως τακτοποιήσεως καὶ προσκυρώσεως καὶ ἀναλογισμοῦ ἀποζημιώσεως τοῦ Γραφείου Πολεοδομίας Ἀθηνῶν (Τμῆμα 3) κυρωθείσης διὰ τῆς ὑπ' ἀριθμὸν Ε 48184/1969 ἀποφάσεως τοῦ Ὑπουργοῦ Δημοσίων Ἔργων, ἐμφαινόμενον ἐν τῇ ὡς ἄνω πράξει καὶ τὸ συνοδεῦον ταύτην τοπογραφικὸν διάγραμμα ὑπὸ τὰ στοιχεῖα 31 — 35 — 37 — 31 ἐμφαινομένου ἐν τῇ ὡς ἄνω πράξει ὡς ἀνήκοντος εἰς τὸν Ἀλέξανδρον Σταύρου Σταυρινουδάκην, ἡ ἀποζημίωσις τοῦ ὁποίου βαρύνει δυνάμει τῆς ὡς ἄνω πράξεως τὴν Ζαχαροῦλα Μυλωνᾶ χήραν τοῦ Ἀναστασίου, κειμένης ἐπὶ τῆς διασταυρώσεως τῶν ὁδῶν Καζαντζάκη καὶ Μ. Κοτοπούλη εἰς Ν. Ἡράκλειον, τῆς προσωρινῆς τιμῆς μονάδος ἀποζημιώσεως καθορισθείσης διὰ τῆς ὑπ' ἀριθμὸν 158/1978 ἀποφάσεως τοῦ Μονομελοῦς Πρωτοδικείου Ἀθηνῶν, εἰς δραχμὰς 700 κατὰ τετραγωνικὸν μέτρον, τῆς ὡς ἄνω καταθέσεως ἀποζημιώσεως ἀποδοτέας εἰς τοὺς διὰ δικαστικῆς ἀποφάσεως ἀναγνωρισθησομένους δικαιούχους.

Τὸ ὡς ἄνω γραμμάτιον παρακαταθήκης κατετέθη εἰς τὴν συμβολαιογράφον Νέας Ἰωνίας Ἀθηνῶν Ἀθηνᾶν — Βιργινίαν Σιμόγλου δυνάμει τῆς ὑπ' ἀριθμὸν 2494/1979 πράξεως αὐτῆς, ἐπιδοθείσης εἰς τὸν εἰκαζόμενον δικαιοῦχον Ἀλέξανδρον Σταύρου Σταυρινουδάκην, δυνάμει τοῦ ὑπ' ἀριθμὸν 955 Γ/4.6.82 ἐκθέσεων ἐπιδόσεως τοῦ ἁρμοδίου Δικαστικοῦ ἐπιμελητοῦ Γεωργίου Κηπουρᾶ.

Ἐν Ἀθήναις τῇ 22 Ἰουνίου 1982

Ὁ Πληρεξούσιος Δικηγόρος
ΣΤΥΛΙΑΝΟΣ Γ. ΣΤΑΥΡΙΝΑΔΗΣ

(Ἀριθ. τριπλ. Ταμ. Γεν. Εἰσ. Ἀθ. 48484/25.6.82)

---

(9)

Εἰδοποίησις γενομένης παρακαταθέσεως ἀποζημιώσεως λόγῳ ρυμοτομίας εἰς περιοχὴν Δήμου Ν. Λιοσίων.

Οἱ 1) Γεώργιος Μπακαγιάννη τοῦ Θεοδώρου, οἰκοδόμος, 2) Ἀγγελικὴ σύζ. Γεωργίου Μπακαγιάννη, οἰκοκυρά, κάτοικοι ἀμφότεροι Ν. Λιοσίων Ἀττικῆς, ὁδὸς Μενελάου 31, 3) Θωμᾶς Μάμαλης τοῦ Κων/νου, σερβιτόρος καὶ 4) Διαμάντω συζ. Θωμᾶ Μάμαλη, οἰκοκυρά, κάτοικοι οἱ δύο τελευταῖοι Ν. Λιοσίων Ἀττικῆς, ὁδὸς Κανάρη 30, κατέθηκαν εἰς τὸ Ταμεῖον Παρακαταθηκῶν καὶ Δανείων (Κεντρικὴ Ὑπηρεσία ἐν Ἀθήναις) δυνάμει τῶν ὑπ' ἀριθ. 662973 καὶ 662974 τῆς 11ης Ἰουνίου 1982 Γραμματίων Συστάσεως Παρακαταθήκης αὐτοῦ δραχμὰς ἑκατὸν ὀγδόντα πέντε χιλιάδας διακοσίας ὀγδόντα (185.280) καὶ τετρακοσίας ἐνενήντα τέσσαρες χιλιάδας τετρακοσίας (494.400) ἀντιστοίχως δι' ἀποζημίωσιν ρυμοτομηθείσης ἐκτάσεως 8.90 $\mu^2$ καὶ προσκυρωθείσης τοιαύτης (εἰς τὰς ἰδιοκτησίας των) ἐκ $\mu^2$ 29 καὶ 0,70 διὰ τοὺς δύο πρώτους καὶ προσκυρωθείσης ἐκτάσεως ἐκ $\mu^2$ 59.50 καὶ 43.50 διὰ τοὺς δύο τελευταίους ἀντιστοίχως ἤτοι ἐν συνόλῳ (ἤτοι συνολικὴν ἀποζημίωσιν) κατεβλήθησαν (διὰ 141.60 $\mu^2$) δρχ. 679.680 κειμένης (τῆς ἐκτάσεως ταύτης) εἰς περιοχὴν Δήμου Ν. Λιοσίων καὶ ἐπὶ τῶν ὁδῶν Βελεστίνου καὶ Ἡροδότου (Ο.Τ. 1160) δυνάμει τῆς ὑπ' ἀριθ. 203/80 πράξεως (ἀνασύνταξη τῆς 153/79) τακτοποιήσεως-προσκυρώσεως καὶ ἀναλογισμοῦ ἀποζημιώσεως λόγῳ ρυμοτομίας τῆς Ὑπηρεσίας Πολεοδομίας Διαμερίσματος Δυτικῆς Ἀττικῆς, κυρωθείσης διὰ τῆς ὑπ' ἀριθ. πρωτ. 28789/2280/80 ἀποφάσεως τῆς αὐτῆς Ὑπηρεσίας καθορισθεῖσαν προσωρινῶς διὰ τῆς ὑπ' ἀριθ. 312/1982 ἀποφάσεως τοῦ Μονομελοῦς Πρωτοδικείου Ἀθηνῶν (Τμῆμα Ἀπαλλοτριώσεων) καὶ ἀποδοτέαν εἰς τοὺς ἀναγνωρισθησομένους δικαιούχους.

Τὰ ἐκδοθέντα ὡς ἄνω Γραμμάτια Συστάσεως παρακαταθήκης κατετέθησαν εἰς τὴν Συμβολαιογράφον Ἀθηνῶν Σταυροῦλα Γ. Κόλλια — Παπαδογιάννη, (ὁδὸς Ἀπελλοῦ 4) συνταγείσης πρὸς τοῦτο τῆς ὑπ' ἀριθ. 5238/11.6.82 πράξεως αὐτῆς.

Πρὸς γνῶσιν παντὸς δικαιούχου καὶ διὰ τὰς νομίμους συνεπείας, δημοσιευθήτω διὰ τῆς Ἐφημερίδος τῆς Κυβερνήσεως.

Ἐν Ἀθήναις τῇ 16 Ἰουνίου 1982

Ὁ Πληρεξούσιος Δικηγόρος
ΚΩΝ. Γ. ΛΑΙΓΟΥΡΕΤΟΣ

(Ἀριθ. τριπλ. Ταμ. Γεν. Εἰσ. Ἀθ. 48654/82)

(10)

Εἰδοποίησις τῆς γενομένης παρακαταθέσεως ἀποζημιώσεως, προσκυρωθεισῶν ἐδαφικῶν τεμαχίων ἀκινήτου κειμένου ἐν Ἁγίῳ Δημητρίῳ Ἀττικῆς, εἰς θέσιν «ΚΛΑΔΟΥΡΑ» ἀπαλλοτριωθέντων ἀναγκαστικῶς, λόγῳ ρυμοτομίας.

Ὁ Στέργιος Νικολάου Σαΐτης, συμφώνως τῷ Νόμῳ, γνωστοποιῶ πρὸς ἅπαντας τοὺς ἐνδιαφερομένους διὰ τὰ κατωτέρω ἀναφερόμενα ἀκίνητα καὶ δὴ τοὺς ἐπὶ τούτων κεκτημένους ἐμπράγματα δικαιώματα, πρὸς γνῶσιν των καὶ διὰ τὰς νομίμους συνεπείας, ὅτι κατέθεσα εἰς τὴν ἐν Ἀθήναις κεντρικὴν ὑπηρεσίαν τοῦ Ταμείου Παρακαταθηκῶν καὶ Δανείων, δραχμὰς διακοσίας τεσσαράκοντα πέντε χιλιάδας πεντακοσίας (245.500), ἐκδοθέντος τοῦ ὑπ' ἀριθ. 664592/29.6.1982 γραμματίου συστάσεως παρακαταθήκης τοῦ ἰδίου Ταμείου, δι' ἀποζημίωσιν λόγῳ προσκυρώσεως ἐδαφικῶν τεμαχίων ἀκινήτου κειμένου εἰς τὴν περιφέρειαν τοῦ Δήμου Ἁγίου Δημητρίου Ἀττικῆς εἰς θέσιν «ΚΛΑΔΟΥΡΑ» ἐν τῷ Ο.Τ. 931 καὶ ἀπαλλοτριωθέντων ἀναγκαστικῶς ἕνεκα ρυμοτομίας, δυνάμει τῆς ὑπ' ἀριθ. 89/1980 πράξεως προσκυρώσεως, τακτοποιήσεως καὶ ἀναλογισμοῦ ἀποζημιώσεως, τῆς πολεοδομικῆς ὑπηρεσίας Νομαρχίας Ἀττικῆς (Διαμέρισμα Πειραιῶς), ἐμφαινομένων τῶν ἀνωτέρω τεμαχίων εἰς τὸ συνοδεῦον τὴν ἀνωτέρω πρᾶξιν τοπογραφικὸν διάγραμμα τοῦ τεχνικοῦ ὑπαλλήλου τῆς ὡς ἄνω ὑπηρεσίας Εὐαγγέλου Σιδέρη ὑπὸ τὰ στοιχεῖα (1—2—3—4—5—1) ἐμβαδοῦ 46,80 μ² καὶ (4—5—6—7—4) ἐμβαδοῦ 2,30 μ². Ἡ ἀποζημίωσις διὰ τὰ ἀνωτέρω ἐδαφικὰ τεμάχια, καθωρίσθη διὰ τῆς ὑπ' ἀριθ. 291/82 ἀποφάσεως τοῦ Μονομελοῦς Πρωτοδικείου Ἀθηνῶν καὶ εἶναι ἀποδοτέα εἰς τοὺς ἀναγνωρισθησομένους δικαιούχους.

Ἐν Ἀθήναις τῇ 30 Ἰουνίου 1982
Ὁ πληρεξούσιος δικηγόρος
ΙΩΑΝΝΗΣ Π. ΝΤΑΣΗΣ

(Ἀριθ. τριπλ. Ταμ. Δικ. Εἰσ. Ἀθ. 18438/82)

(11)

Εἰδοποίησις (ἀνακοίνωσις) παρακαταθέσεως ἀποζημιώσεως λόγῳ προσκυρώσεως καὶ ρυμοτομίας τμημάτων οἰκοπέδου εἰς Νιγρίταν Σερρῶν.

Διὰ τοῦ ὑπ' ἀριθ. 1607/6.7.82 γραμματίου συστάσεως παρακαταθήκης τοῦ Γραφείου Παρακαταθηκῶν Νιγρίτης, κατετέθη παρὰ τοῦ Ἀθανασίου Ἀσημώνη τοῦ Κων/νου, κατοίκου Νιγρίτης, τὸ ποσὸν τῶν δραχ. ἐνενήκοντα πέντε χιλ. πεντακοσίων ὀγδόντα (95.580), δι' ἀποζημίωσιν λόγῳ προσκυρώσεως καὶ ρυμοτομίας τμημάτων οἰκοπέδου κληρονόμων Γεωργίου Ταβάκη πρὸς διάνοιξιν τῆς ὁδοῦ Ἀποστολίδου ἐν τῷ Δήμῳ Νιγρίτης, συμφώνως πρὸς τὴν ὑπ' ἀριθ. 41/3.12.1981 πρᾶξιν τακτοποιήσεως τοῦ Πολεοδομικοῦ Γραφείου Σερρῶν, τῆς ἀποζημιώσεως καθορισθείσης διὰ τῆς ὑπ' ἀριθ. 263/24.6.1982 ἀποφάσεως τοῦ Μονομελοῦς Πρωτοδικείου Σερρῶν.

Τὸ ἀνωτέρω ποσὸν εἶναι ἀποδοτέον εἰς τοὺς δικαστικῶς ἀναγνωρισθησομένους εἰκαζομένους δικαιούχους Κληρονόμους Γεωργίου Ταβάκη, κατοίκους Νιγρίτης.

Τὸ ἐν λόγῳ γραμμάτιον κατετέθη εἰς τὴν Συμβολαιογράφον Νιγρίτης Εὐγενίαν Ἀστερίου Μπλιάτη συνταχθείσης τῆς ὑπ' ἀριθ. 6076/7.7.82 πράξεως καταθέσεως.

Ἐν Νιγρίτῃ τῇ 9 Ἰουλίου 1982
Ὁ Πληρεξούσιος Δικηγόρος
ΑΣΤΕΡΙΟΣ Ν. ΜΗΚΑΣ

(Ἀριθ. τριπλ. 7570/6.7.82 τοῦ Δημ. Ταμείου Νιγρίτης)

ΑΠΟ ΤΟ ΕΘΝΙΚΟ ΤΥΠΟΓΡΑΦΕΙΟ